



ΕΦΗΜΕΡΙΣ ΤΗΣ ΚΥΒΕΡΝΗΣΕΩΣ

ΤΗΣ ΕΛΛΗΝΙΚΗΣ ΔΗΜΟΚΡΑΤΙΑΣ

ΤΕΥΧΟΣ ΤΕΤΑΡΤΟ **Αρ. Φύλλου 980**

19 Σεπτεμβρίου 2003

ΠΕΡΙΕΧΟΜΕΝΑ

ΑΠΟΦΑΣΕΙΣ

Μερική Ανάκληση της ΤΠ 3482/1992 Απόφασης Νομάρχη Πρέβεζας (ΦΕΚ 1085Δ/'92) \ κατά το τμήμα που αφορά στη χρήση του Ο.Τ. 21 του Ρ.Σ. Πρέβεζας και επαναφορά της χρήσης ως «χώρου ανέγερσης κτιρίων Πυροσβεστικής Υπηρεσίας». 1

Αναγνώριση ως κύριας Δημοτικής (Κοινοτικής Οδού) την οδό που συνδέει τον οικισμό του Δ.Δ. Βλαχέρνας με την υπ' αριθ. 58 Επαρχιακή οδό που συνδέει τα Δ.Δ Λίμνης και Χωτούσας με την Εθνική Οδό Τρίπολης-Βυτίνας-Αρχ. Ολυμπίας-Πύργου (Ε.Ο. 74). 2

ΑΠΟΦΑΣΕΙΣ

Αριθ. 2855 (1)

Μερική Ανάκληση της ΤΠ 3482/1992 Απόφασης Νομάρχη Πρέβεζας (ΦΕΚ 1085Δ/'92) \ κατά το τμήμα που αφορά στη χρήση του Ο.Τ. 21 του Ρ.Σ. Πρέβεζας και επαναφορά της χρήσης ως «χώρου ανέγερσης κτιρίων Πυροσβεστικής Υπηρεσίας».

Ο ΓΕΝΙΚΟΣ ΓΡΑΜΜΑΤΕΑΣ ΠΕΡΙΦΕΡΕΙΑΣ ΗΠΕΙΡΟΥ

Έχοντας υπόψη:

1. Τις διατάξεις του Ν.2503/97 (ΦΕΚ 107 Α) «Διοίκηση, οργάνωση, στελέχωση της Περιφέρειας........».
2. Τις διατάξεις του Ν.2508/97 (ΦΕΚ 124 Α) «Βιώσιμη οικιστική ανάπτυξη..».
3. Τις διατάξεις του Ν.1337/83 (ΦΕΚ 33 Α).
4. Τις διατάξεις του Ν.Δ. 17.7.1923 και ειδικότερα τα άρθρα 3, 9, 29, 70 και 85α αυτού.
5. Τις διατάξεις του Ν.2831/2000 (ΦΕΚ 140 Α) και ειδικότερα το άρθρο 29 αυτού.
6. Τις διατάξεις του Ν.3044/2002 (ΦΕΚ 197 Α) και ειδικότερα το άρθρο 10 αυτού.
7. Το αρ.πρωτ. 21248/26.5.2003 έγγραφο του ΥΠΕΧΩΔΕ.
8. Το αρ.πρωτ. 1456/21.7.2003 έγγραφο του Δήμου Πρέβεζας.
9. Τη γνωμοδότηση του Περιφερειακού Σ.Χ.Ο.Π. Ηπείρου που διατυπώθηκε στην πράξη 7/7.8.2003 (ομόφωνα θετική), αποφασίζουμε:

Την Μερική Ανάκληση της ΤΠ 3482/1992 Απόφασης Νομάρχη Πρέβεζας (ΦΕΚ 1085Δ/'92) κατά το τμήμα που αφορά στη χρήση του Ο.Τ. 21 του Ρ.Σ. Πρέβεζας και την επαναφορά της χρήσης ως «χώρου ανέγερσης κτιρίων Πυροσβεστικής Υπηρεσίας», όπως φαίνεται στο θεωρημένο αρμοδίως διάγραμμα κλ. 1:1000 που συνοδεύει την παρούσα, για τους παρακάτω λόγους:

1. Με την ΤΠ 3482/1992 Απόφαση Νομάρχη Πρέβεζας καθορίστηκε το Ο.Τ. 21 ως «πράσινο ειδικής χρήσης», ενώ πολεοδομικά δεν υφίσταται αυτός ο όρος.
2. Το Ο.Τ. 21 προβλεπόταν από το ΓΠΣ Πρέβεζας ως σταθμός Πυροσβεστικής και δεν μπορούσε να καταργηθεί με την αναθεώρηση του Ρ.Σ. χωρίς αιτιολογημένη αντικατάσταση σε άλλο σημείο της πόλης.

Η ισχύς της παρούσας Απόφασης αρχίζει από τη δημοσίευσή της στην Εφημερίδα της Κυβερνήσεως.

Με τις κανονιστικές διατάξεις της Απόφασης αυτής δεν προκαλείται δαπάνη σε βάρος του Δημοσίου ή Ο.Τ.Α., κατά τις διατάξεις του άρθρου 29 Α του Ν.2081/92.

Η απόφαση αυτή να δημοσιευθεί στην Εφημερίδα της Κυβερνήσεως.

Ιωάννινα, 27 Αυγούστου 2003

Ο Γενικός Γραμματέας Περιφέρειας κ.α.α.
Ο Γενικός Διευθυντής
ΒΑΣΙΛΕΙΟΣ ΜΗΤΣΕΛΟΣ

ΔΙΕΥΘΥΝΣΗ ΠΟΛΕΟΔΟΜΙΑΣ **ΤΟΠΟΓΡΑΦΙΚΟ ΔΙΑΓΡΑΜΜΑ**

ΠΕΡΙΦΕΡΕΙΑ ΗΠΕΙΡΟΥ
ΓΕΝΙΚΗ ΔΙΕΥΘΥΝΣΗ ΠΕΡΙΦΕΡΕΙΑΣ
Δ/ΝΣΗ ΠΕΡΙΒΑΛΛΟΝΤΟΣ & ΧΩΡΟΤΑΞΙΑΣ

Συνοδεύει την αριθμ 2855 / 27 08 2003 Απόφαση Γ.Γ. Περιφέρειας Ηπείρου «Μερική Ανάκληση της αριθμ. Τ.Π. 3482/1992 Απόφασης Νομάρχη Πρέβεζας (ΦΕΚ 1065Δ/'92) κατά το τμήμα που αφορά στη χρήση του Ο.Τ. 21 του Ρ.Σ. Πρέβεζας και επαναφορά της χρήσης ως «χώρου ανέγερσης κτιρίων Πυροσβεστικής Υπηρεσίας» »

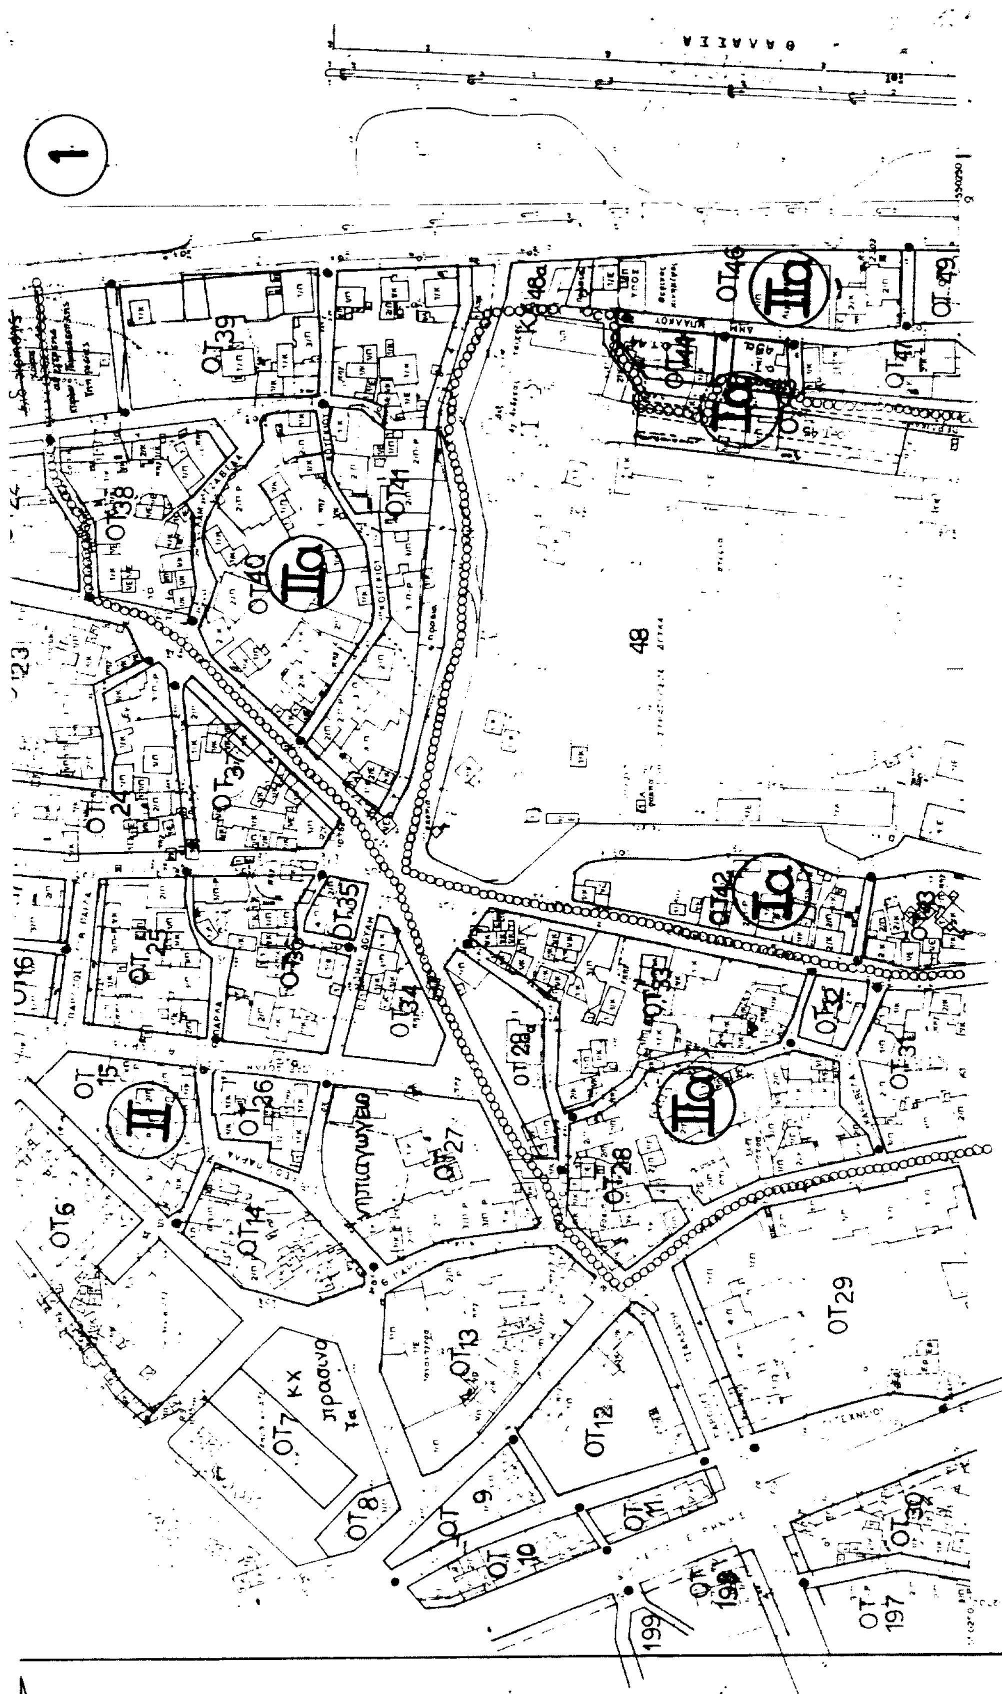
Ιωάννινα, 27.08.2003
Μ.Ε.Γ.Γ
Η Δ/ντρια

Β. Τζιάλλα

ΕΘΝΙΚΟ ΤΥΠΟΓΡΑΦΕΙΟ
Για τεχνικούς λογους στο σχεδιάγραμμα
έγινε σμικρυνση κατά ποσοστό %

1/06.17

ΚΧ
πάρκο
ΟΤ2
ΟΤ3
ΟΤ4
ΟΤ5
ΟΤ18
ΟΤ19
ΟΤ20
ΘΑΛΑΣΣΑ



1
ΟΤ39
ΟΤ38
ΟΤ40
ΟΤ41
ΟΤ46
ΟΤ44
ΟΤ47
48
ΟΤ37
ΟΤ24
ΟΤ25
ΟΤ16
ΟΤ35
ΟΤ34
ΟΤ42
ΟΤ32
ΟΤ33
ΟΤ31
ΟΤ15
ΟΤ36
ΟΤ27
νηπιαγωγείο
ΟΤ28
ΟΤ6
ΟΤ14
ΟΤ29
ΟΤ13
ΟΤ12
ΟΤ7
κχ
πρασινο
ΟΤ8
ΟΤ9
ΟΤ10
ΟΤ11
ΟΤ30
ΟΤ197
199

Αριθ. οικ. 3218 (2)

Αναγνώριση ως κύριας Δημοτικής (Κοινοτικής Οδού) την οδό που συνδέει τον οικισμό του Δ.Δ. Βλαχέρνας με την υπ' αριθ. 58 Επαρχιακή οδό που συνδέει τα Δ.Δ Λίμνης και Χωτούσας με την Εθνική Οδό Τρίπολης-Βυτίνας-Αρχ. Ολυμπίας-Πύργου (Ε.Ο. 74).

Ο ΝΟΜΑΡΧΗΣ ΑΡΚΑΔΙΑΣ

Έχοντας υπόψη τις διατάξεις:

1) Τις διατάξεις του Π.Δ. 30/96 του κώδικα Νομαρχιακής Αυτοδιοίκησης.

2) Το Π.Δ 24.5.85 (ΦΕΚ 270 Δ') περί τροποποιήσεως των όρων και περιορισμών δόμησης των γηπέδων των κειμένων εκτός των ρυμοτομικών σχεδίων και ειδικότερα την παράγραφο 2β του άρθρου 1.

3) Την 175/2002 Απόφαση του Δημοτικού Συμβουλίου του Δήμου Λεβιδίου, υπέρ της αναγνώρισης της παραπάνω οδού.

4) Τα υποβληθέντα τοπογραφικά διαγράμματα και Τεχνική Έκθεση του Πολιτικού Μηχανικού Σμυρνιώτη Ιωάννη.

5) Τη σύμφωνη γνωμοδότηση του Συμβουλίου ΠΕΧΩΔΕ Ν. Αρκαδίας - Πρακτικό Νο 2/11.8.2003 αποφασίζουμε:

• Την αναγνώριση της οδού που συνδέει τον οικισμό του Δ.Δ Βλαχέρνας με την υπ' αριθ. 58 Επαρχιακή Οδό που συνδέει τα Δ.Δ Λίμνης και Χωτούσας με την Εθνική Οδό Τρίπολης-Βυτίνας-Αρχ. Ολυμπίας-Πύργου (Ε.Ο. 74), ως κύριας Δημοτικής (Κοινοτικής) οδού, όπως αυτή φαίνεται χρωματισμένη με κόκκινο μελάνι στα τοπογραφικά διαγράμματα που συνοδεύουν την παρούσα.

• Από τις διατάξεις αυτής της Απόφασης δεν προκαλείται δαπάνη σε βάρος του Προϋπολογισμού του Δήμου Λεβιδίου.

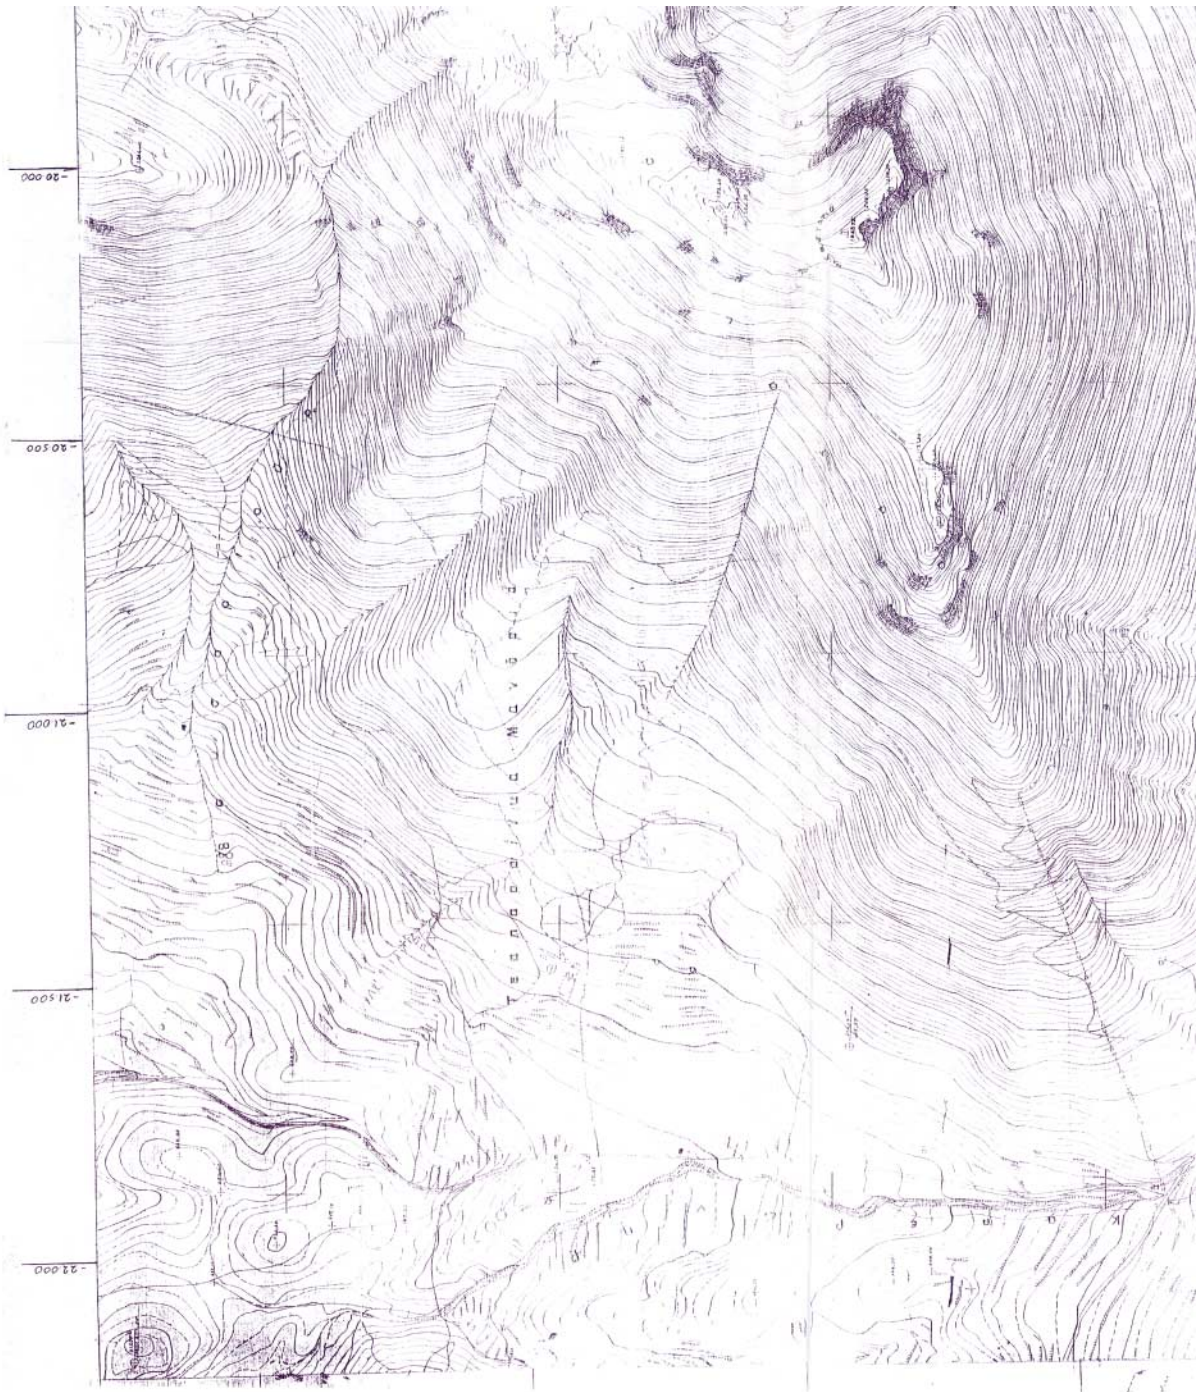
Η παρούσα Απόφαση ισχύει από της δημοσίευσής της στην Εφημερίδα της Κυβερνήσεως.

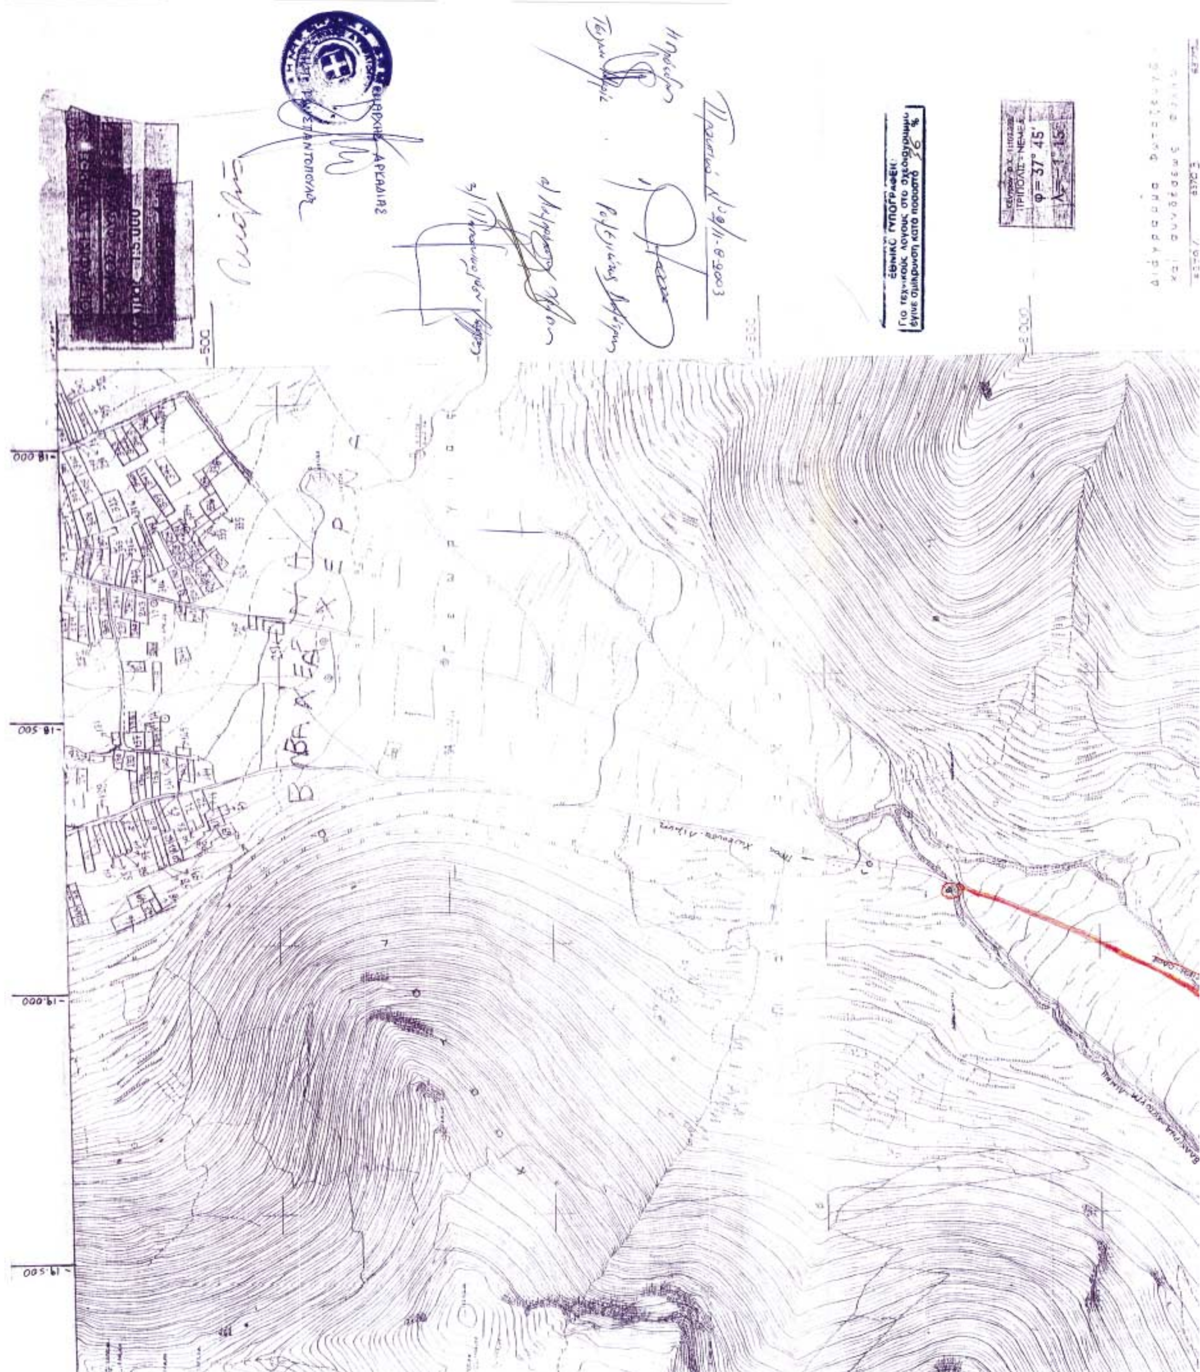
Η απόφαση αυτή να δημοσιευθεί στην Εφημερίδα της Κυβερνήσεως.

Τρίπολη, 21 Αυγούστου 2003

Ο Νομάρχης

ΔΗΜΗΤΡΙΟΣ ΚΩΝΣΤΑΝΤΟΠΟΥΛΟΣ


-20 000
-20 500
-21 000
-21 500
-22 000


ΕΘΝΙΚΟ ΤΥΠΟΓΡΑΦΕΙΟ
Για τεχνικούς λόγους στο σχεδιάγραμμα έγινε σμίκρυνση κατά ποσοστό 36 %
ΤΡΙΠΟΛΙΣ - ΝΕΜΕΑ
φ = 37° 45'
18.000
18.500
19.000
19.500

